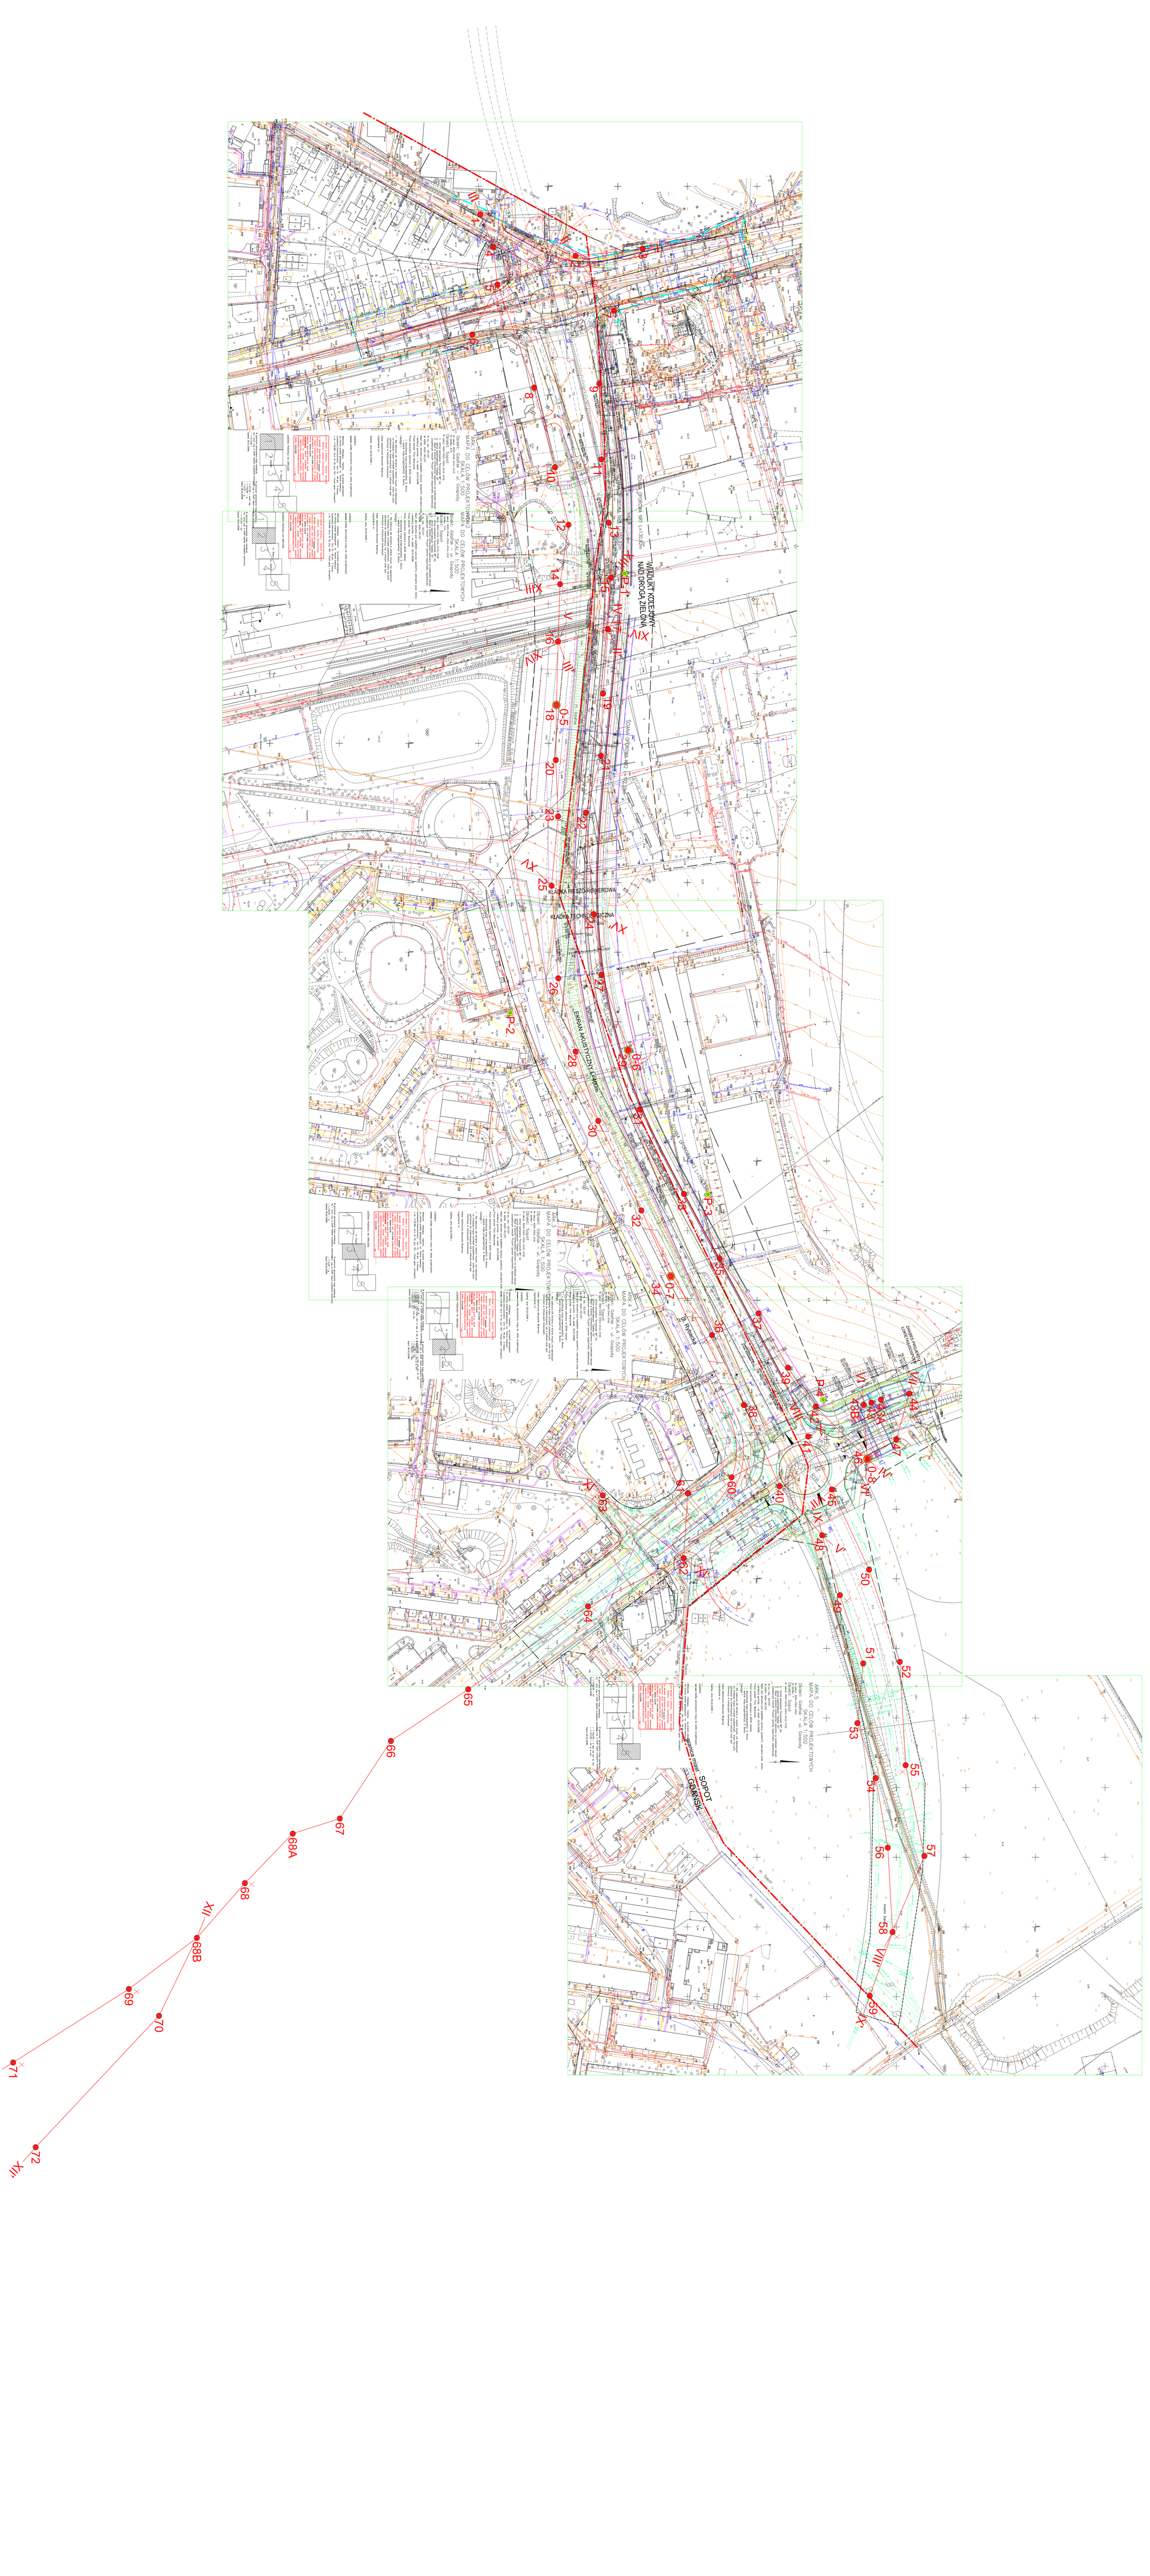
WIADUKT KOLEJOWY NAD DROGĄ ZIELNĄ
KLASA TECHNICZNA
SOPOT
GDAŃSK